


Условные обозначения:

- граница образуемых земельных участков
- граница существующих земельных участков
- красная линия
- граница планировки территории
- - граница кадастрового квартала
- :ЗУ1 номер образуемого земельного участка
- 10:07:0040301:89 кадастровый номер существующего земельного участка
- 1 ○ угловая точка образуемого земельного участка

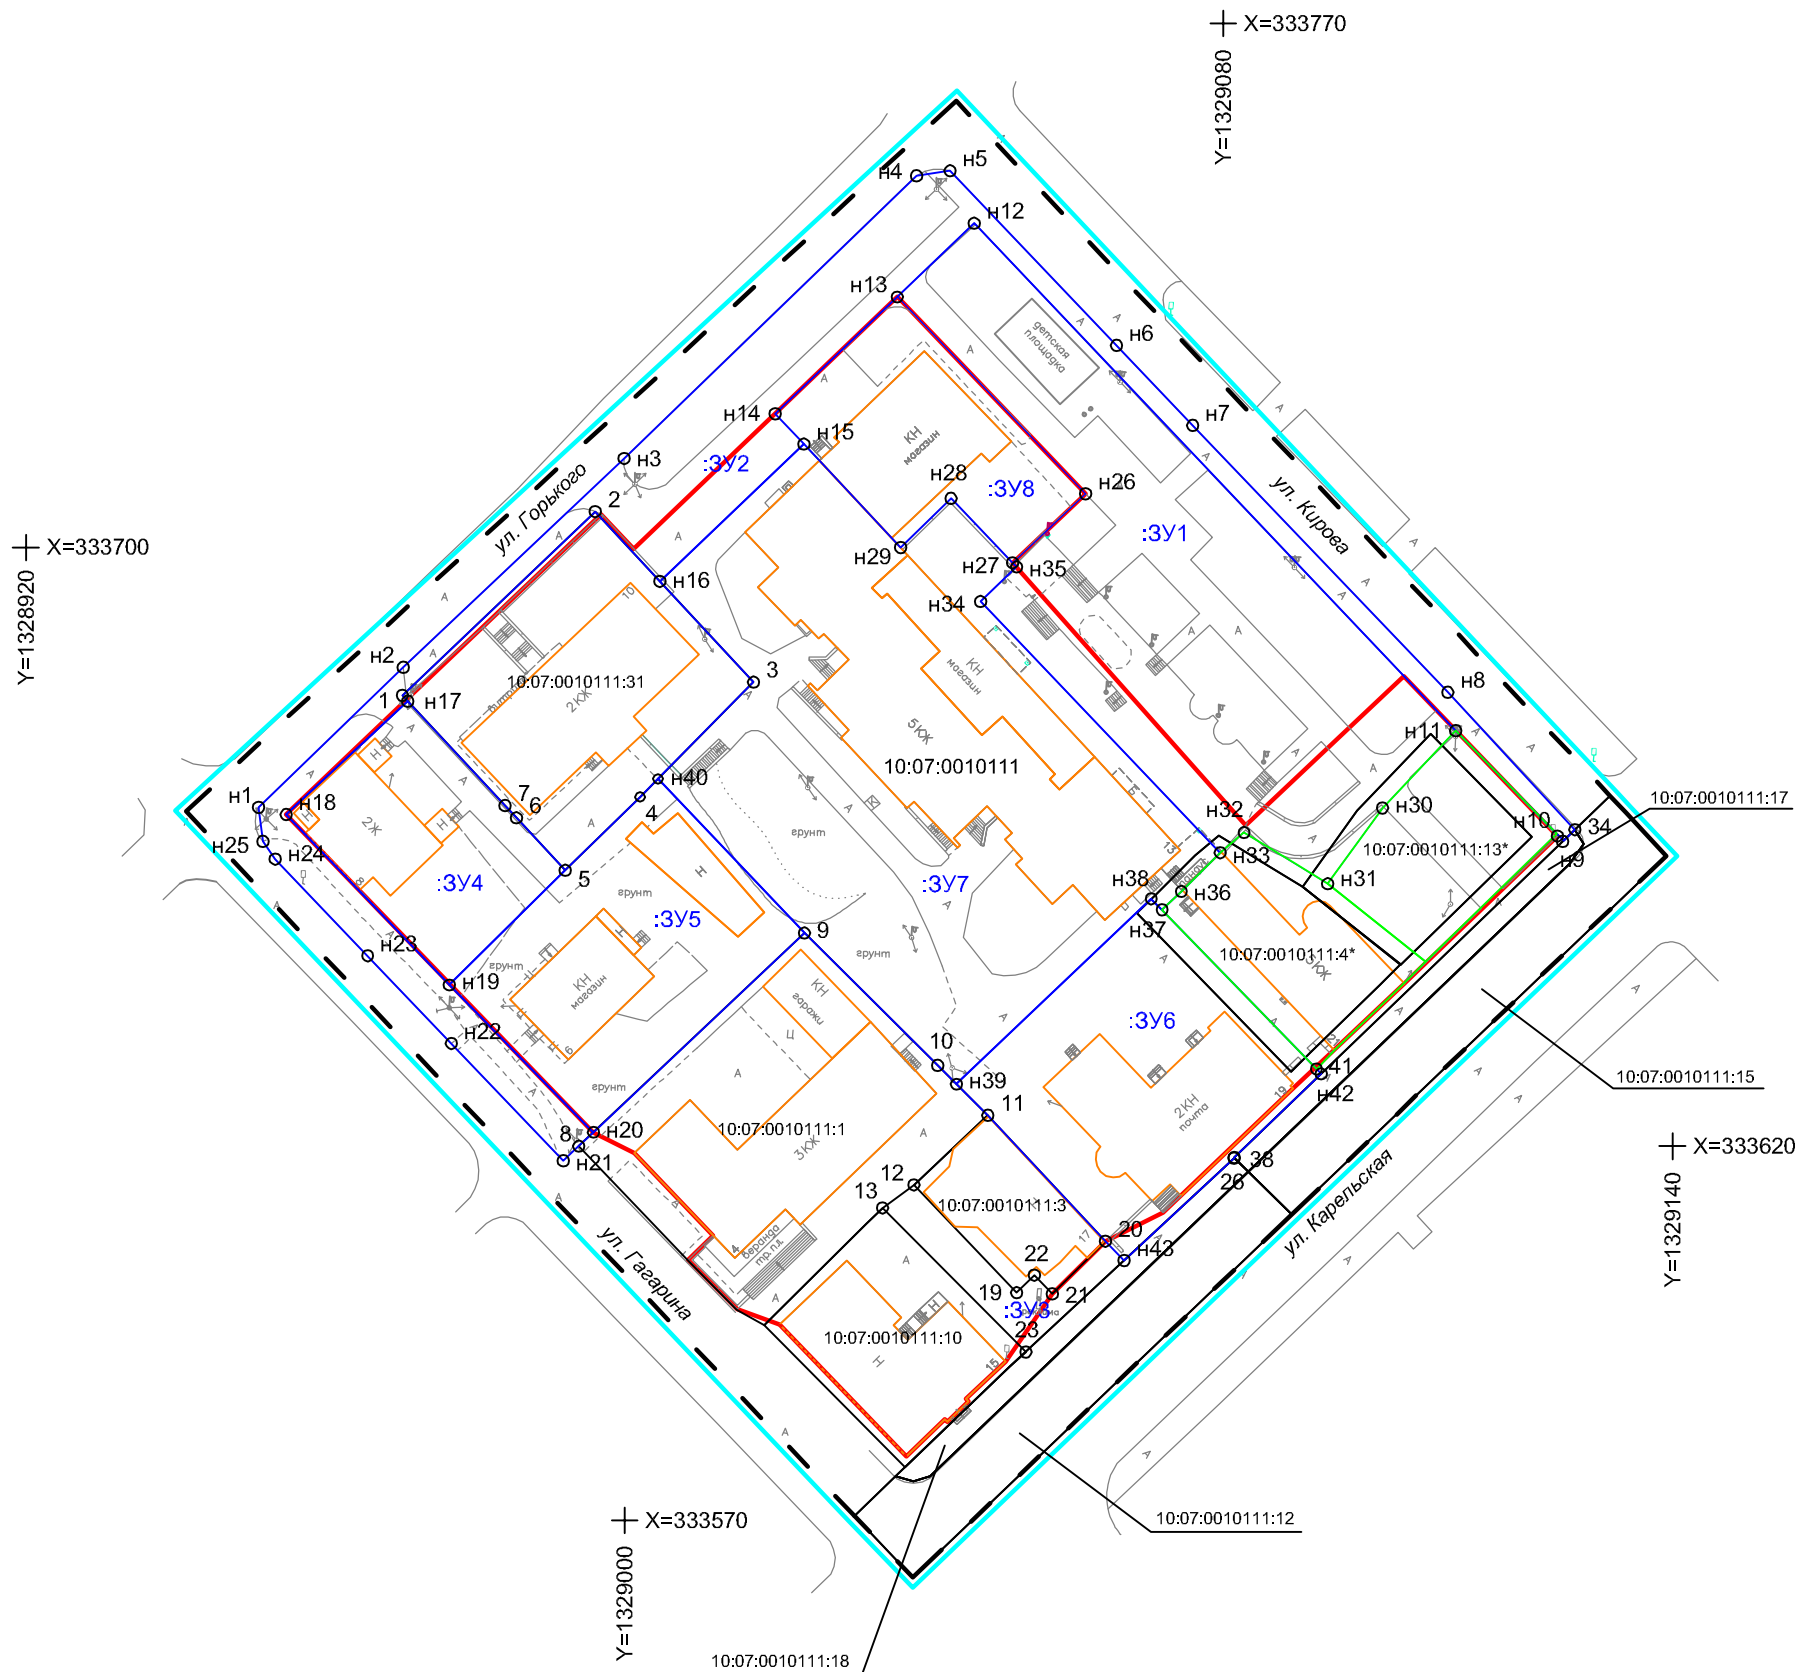

Примечания:

- 1) Общая площадь проекта планировки территории - 19534 м²
- 2) Система координат - МСК-10
- 3) Категория земель образуемых земельных участков - земли населенных пунктов
- 4) Вид разрешенного использования образуемых земельных участков - см. 18/12-08-ППТ-ПМТ.ПЗ (Текстовая часть)
- 5) Координаты угловых точек земельных участков - см. 18/12-08-ППТ-ПМТ.ПЗ (Текстовая часть)
- 6) 10:07:0010111:4* - земельные участки, для которых рекомендуется провести работы по исправлению ошибки в местоположении границ

					18/12-08-ППТ-ПМТ.ГЧ					
					Проект планировки территории кадастрового квартала 10:07:0010111 города Сортавала					
Изм.	Кол.	Лист	№ док.	Подпись	Дата	Проект планировки территории	Стадия	Лист	Листов	
						Проект межевания территории	П	1	1	
					Чертеж межевания территории Масштаб 1:1000			ООО "Агентство Кадастра и Проектирования"		
ГИП		Мякотин								
Проверил		Савельев								
Разработ.		Савельев								