


Условные обозначения:

- граница существующих земельных участков
- граница планировки территории
- - - граница кадастрового квартала
- 10:07:0040301:89 кадастровый номер существующего земельного участка
- существующие здания/строения

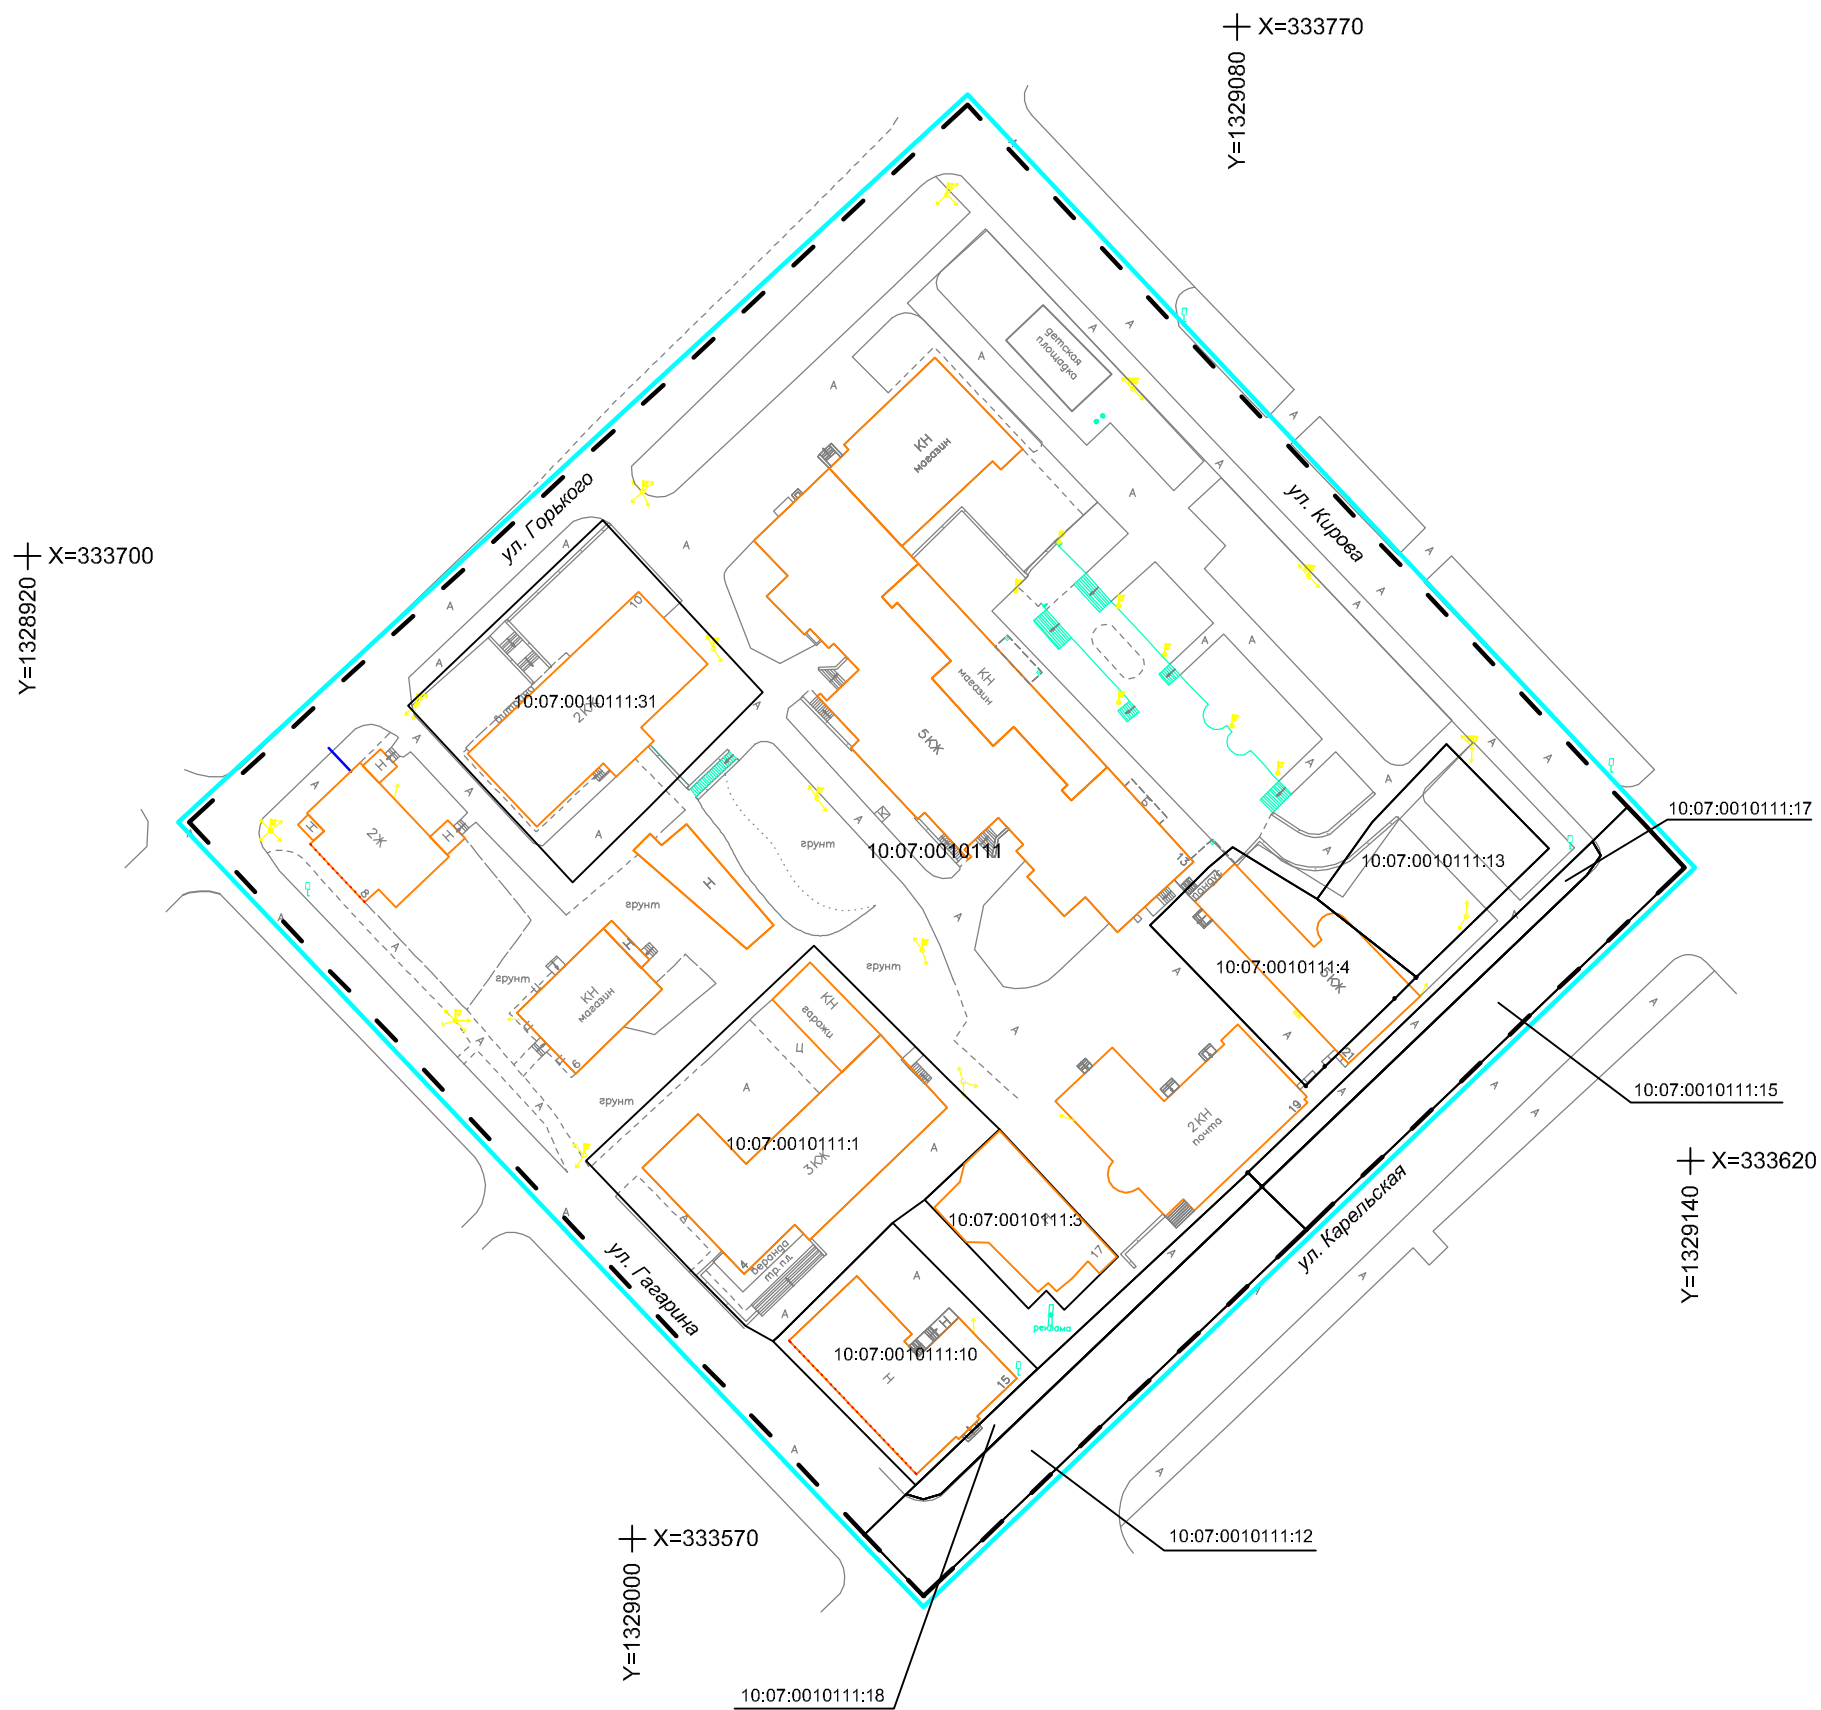

						18/12-08-ППТ-МО.ГЧ			
						Проект планировки территории кадастрового квартала 10:07:0010111 города Сортавала			
Изм.	Кол.	Лист	№ док.	Подпись	Дата	Проект планировки территории Материалы обоснования	Стадия П	Лист 2	Листов 5
		ГИП	Мякотин			Схема использования территории в период подготовки проекта планировки Топографическая съемка 2018 год М 1:1000	ООО "Агентство Кадастра и Проектирования"		
		Проверил	Савельев						
		Разработ.	Савельев						